


BAUHERR: Michael Hetzenecker, Sonnenweg 7, 94267 Prackebach
 BAUVORHABEN: Neubau einer Produktions- und Lagerhalle
 BAUORT : Budapester Str. 7, 94315 Straubing,
 Industriegebiet mit Donauhafen Straubing-Sand
 FL.Nr.: 1045/11, Gemarkung Amselfing
 FL.Nr.: 2122/14, Gemarkung Ittling

UNTERSCHRIFTEN:

BAUHERR

NACHBAR

LAGEPLAN MIT GEBÄUDESTANDORT

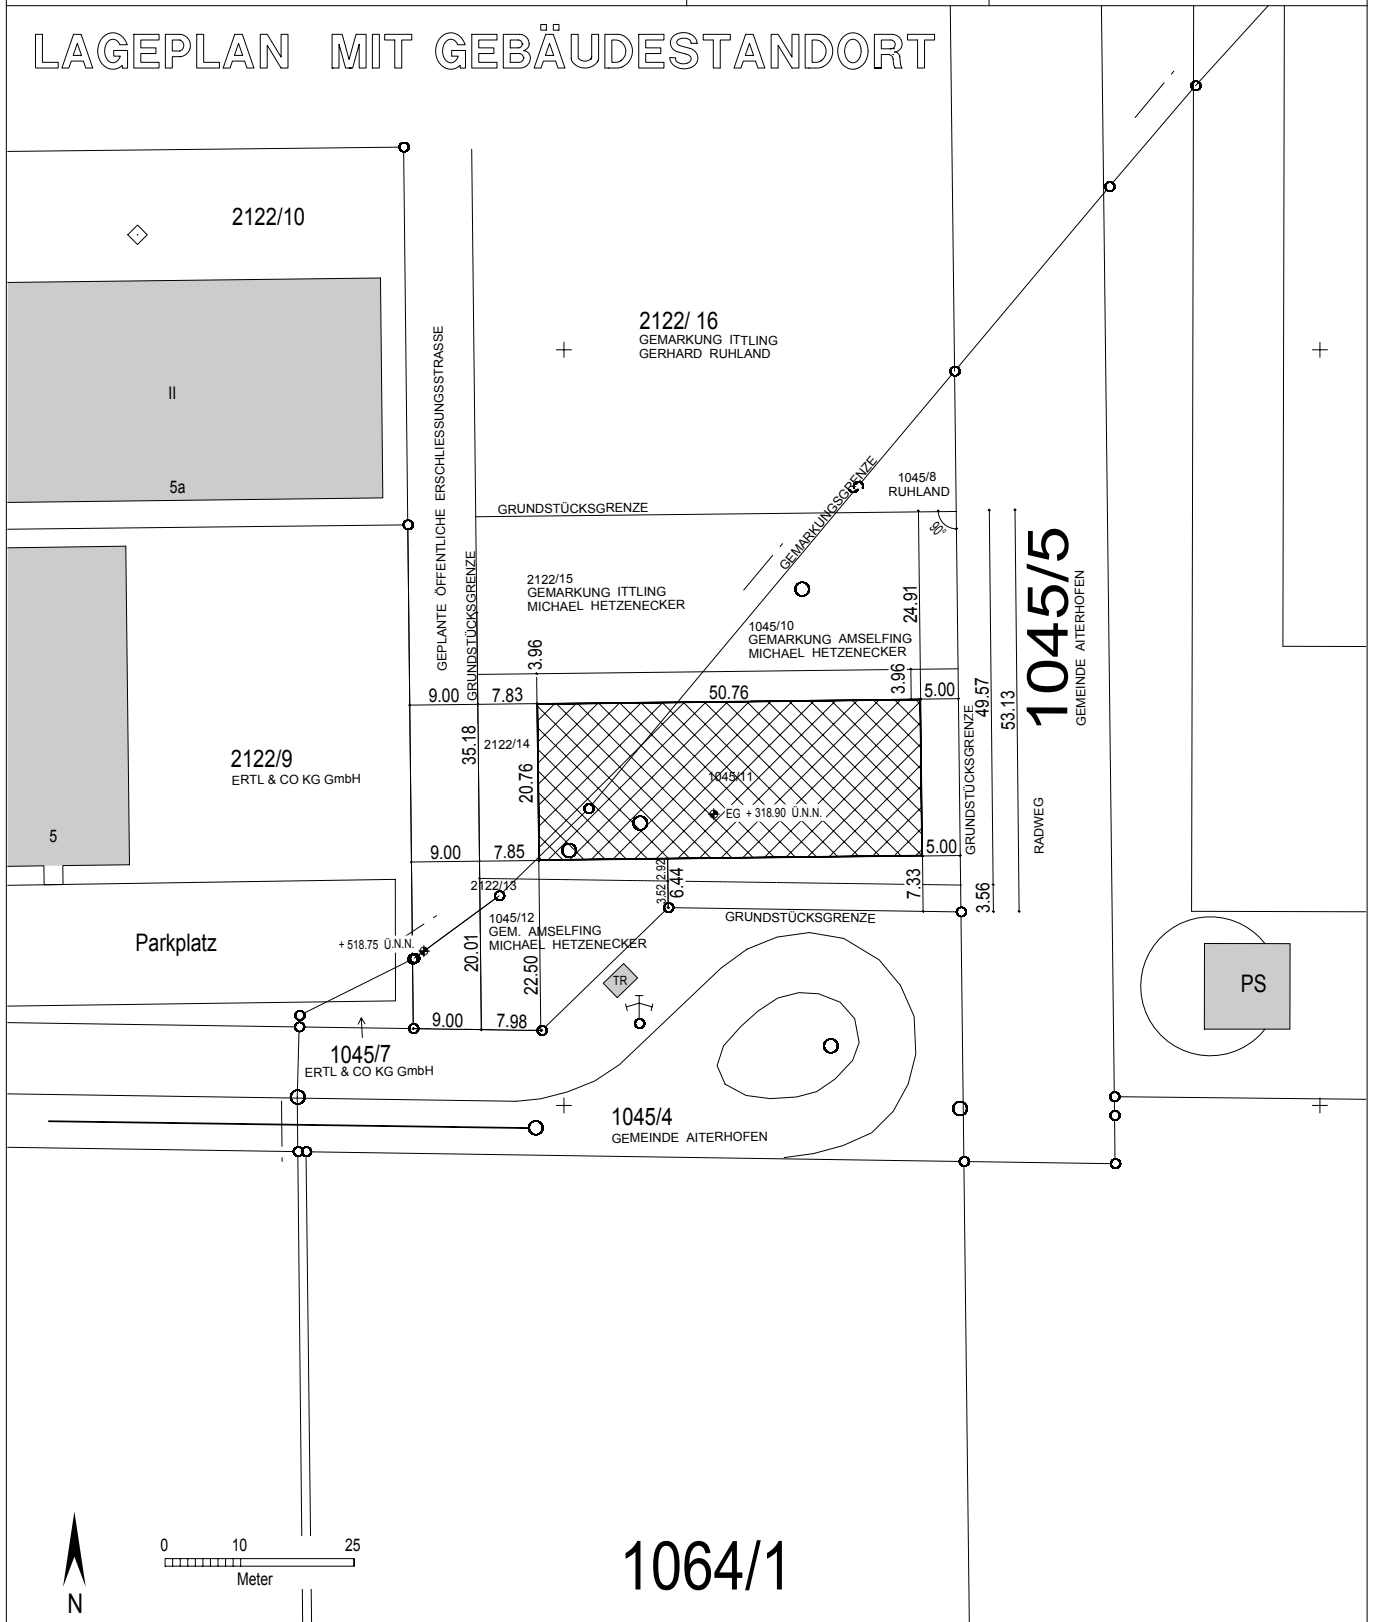

Auszug aus dem Katasterkartenwerk

Gemarkung: Amselfing, Flurstück: 1045/8
 Vermessungsamt Straubing
 Geschäftszeichen: Hetzenecker

Maßstab 1:1000
 Erstellt am: 14.5.2013

In der Darstellung der Grenzen können Veränderungen berücksichtigt sein, die noch nicht in das Grundbuch übernommen sind.
 Der Gebäudenachweis kann vom örtlichen Bestand abweichen.