




ANSICHT VON
WESTEN

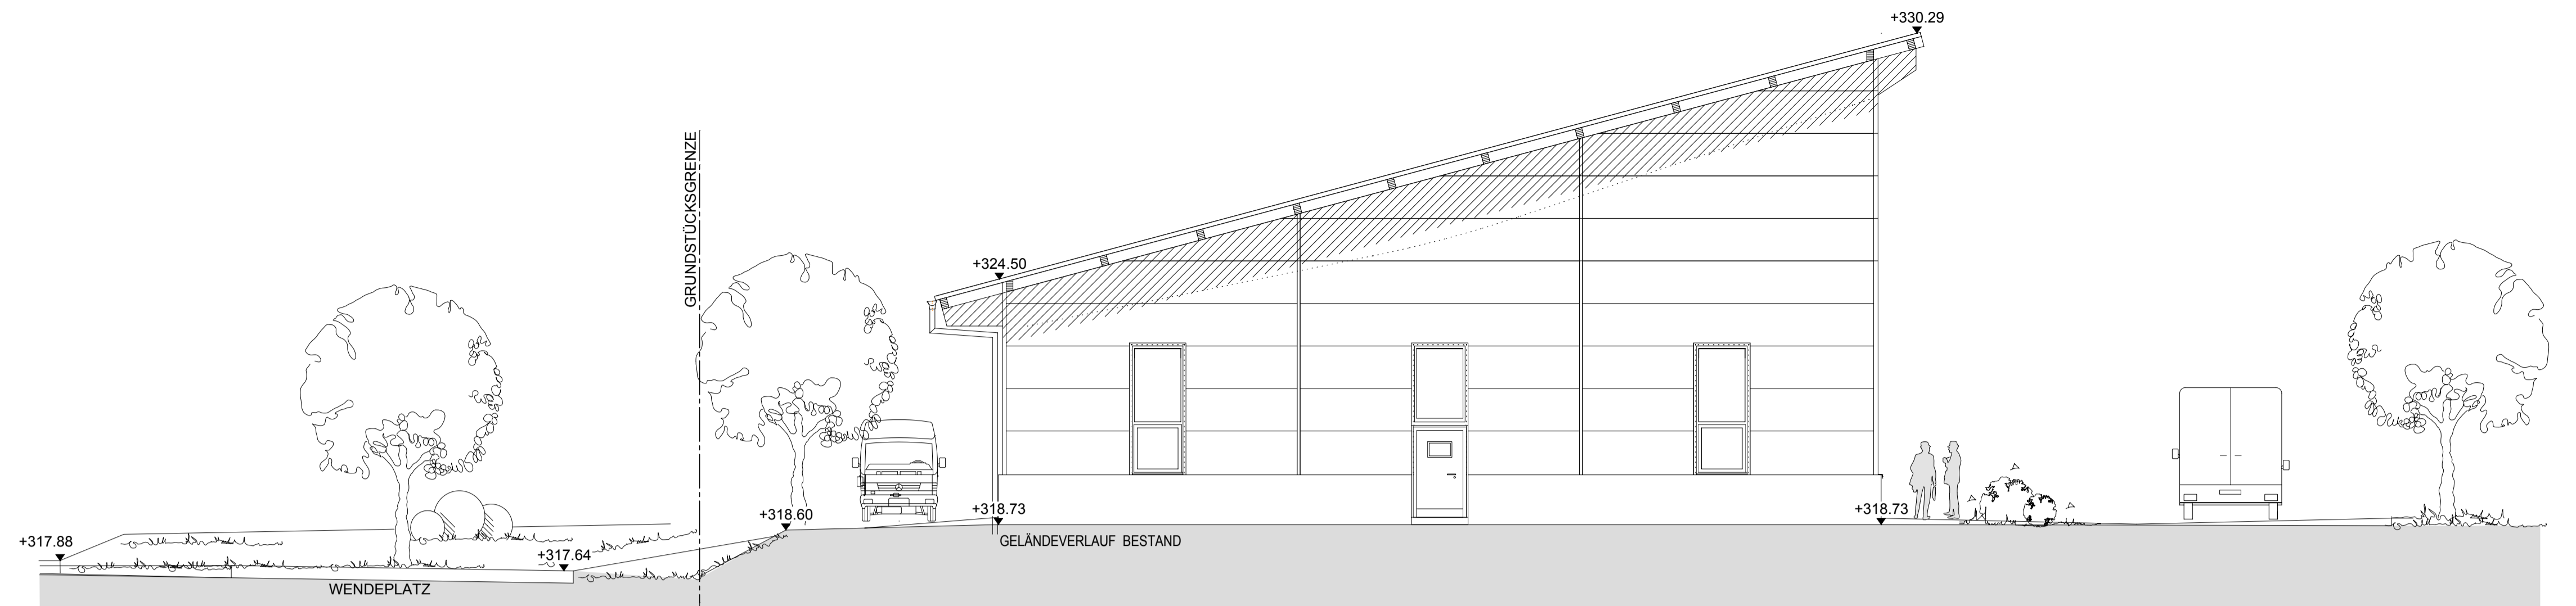

ANSICHT VON
OSTEN

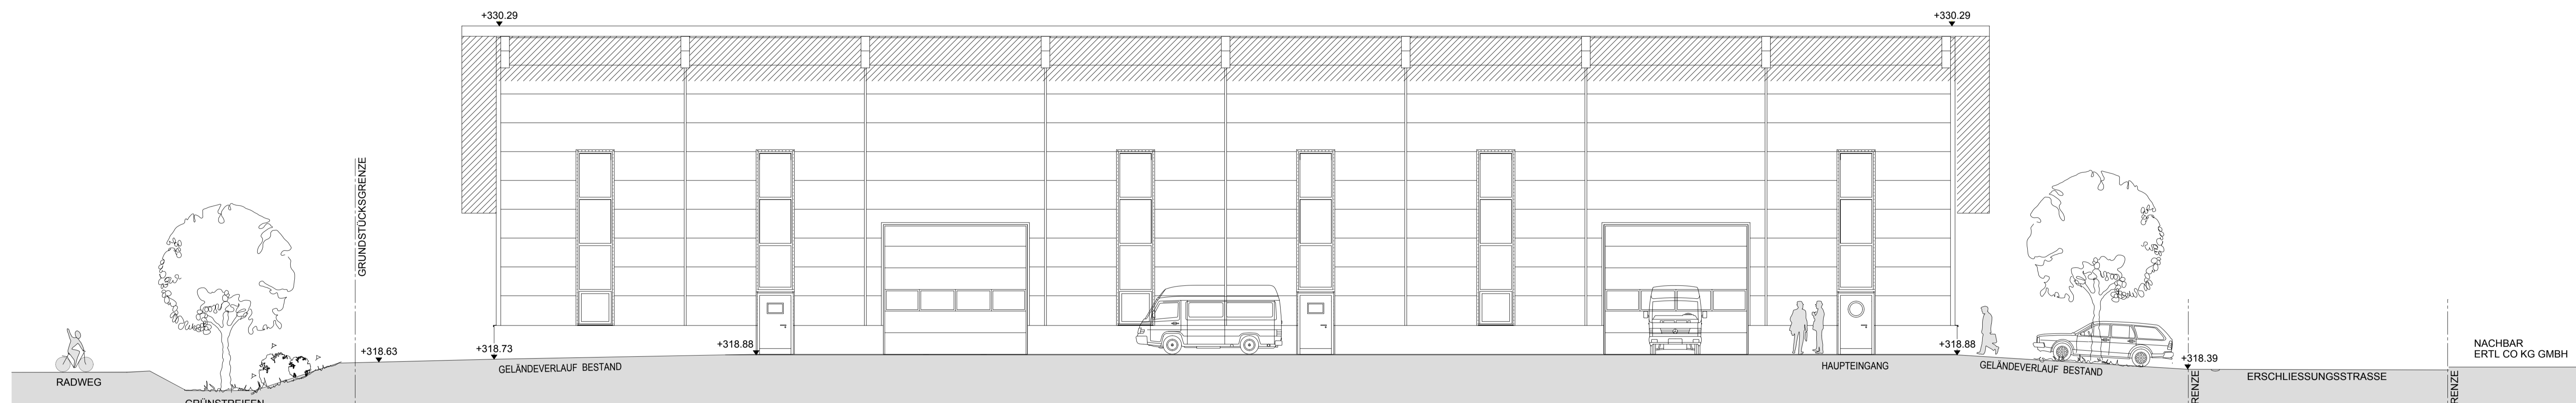

ANSICHT VON
NORDEN

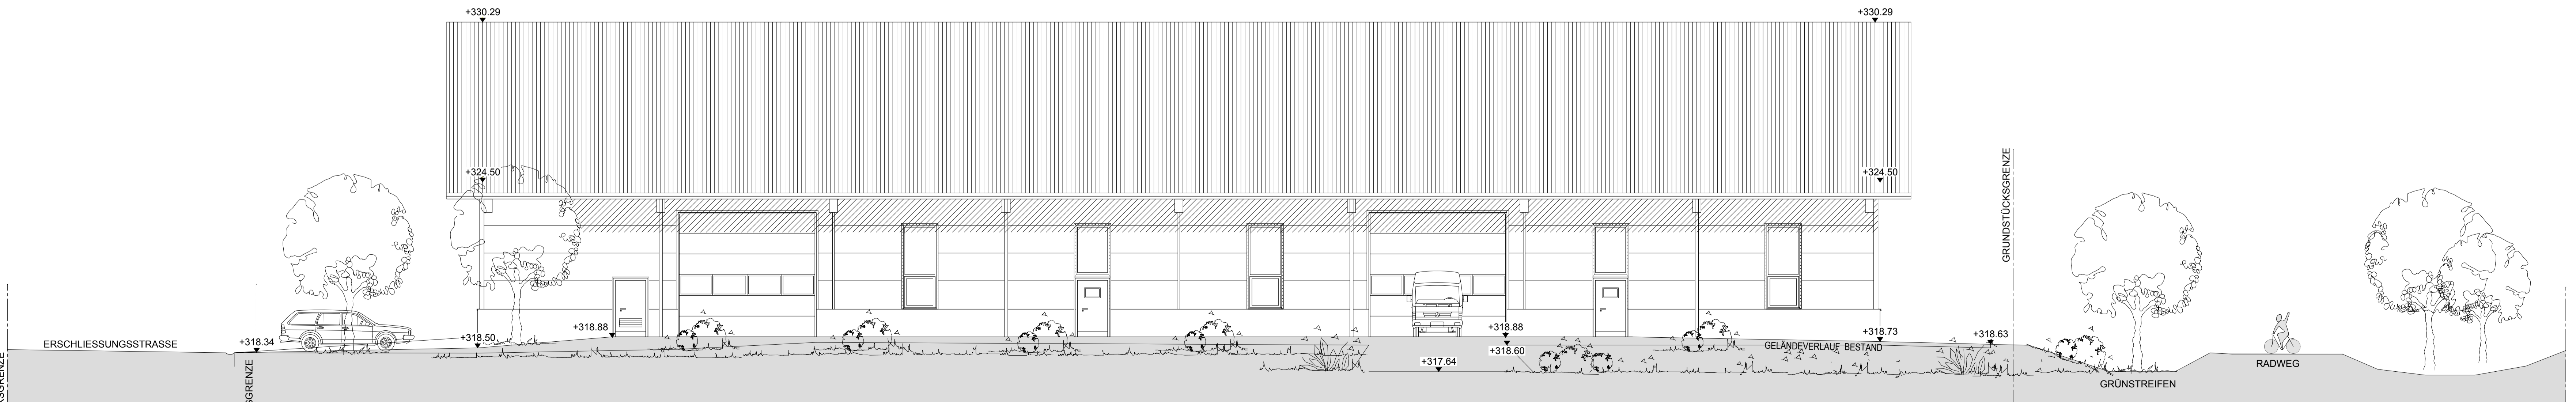

ANSICHT VON
SÜDEN

EINGABEPLAN PLANNUMMER: 2
1. TEKUR ZUR GENEHMIGUNGSFREISTELLUNG

BAUHERR	MICHAEL HETZENECKER SONNENWEG 7 94 267 PRACKENBACH
BAUVORHABEN	NEUBAU EINER PRODUKTIONS- UND LAGERHALLE
BAUORT	BUDAPESTER STR. 7, 94315 STRAUBING "INDUSTRIEGEBIET MIT DONAUHAFEN STRAUBING-SAND"
FLURNUMMER, GEMARKUNG	1045/11, AMSELFING 2122/14, ITTLING
ZUSTÄNDIGE GEMEINDE	AITERHOFEN
MASSTAB	1 : 100
PLANINHALT	ANSICHTEN
DER BAUHERR	_____
DIE NACHBARN	_____
DIE BEHÖRDE	_____
PLANUNG	_____
GEZ:	_____
14.05.2013	_____